


Утверждена
постановлением
(наименование документа об утверждении, включая наименование)
Администрации
органов государственной власти или органов местного
Иркутского городского
самоуправления, принявших решение об утверждении схемы
района
(или подписавших соглашение о перераспределении земельных участков)
от 23.10.2013 № 649-п

Схема расположения земельного участка или земельных участков на кадастровом плане территории

Кадастровый номер земельного участка <u>391</u>		
Площадь земельного участка <u>2010</u> кв м		
Обозначение характерных точек границ	Координаты, м	
	X 2	Y 3
1		
н1	301066.78	2236681.54
н2	301030.05	2236740.81
н3	301004.88	2236723.86
н4	301043.00	2236667.01

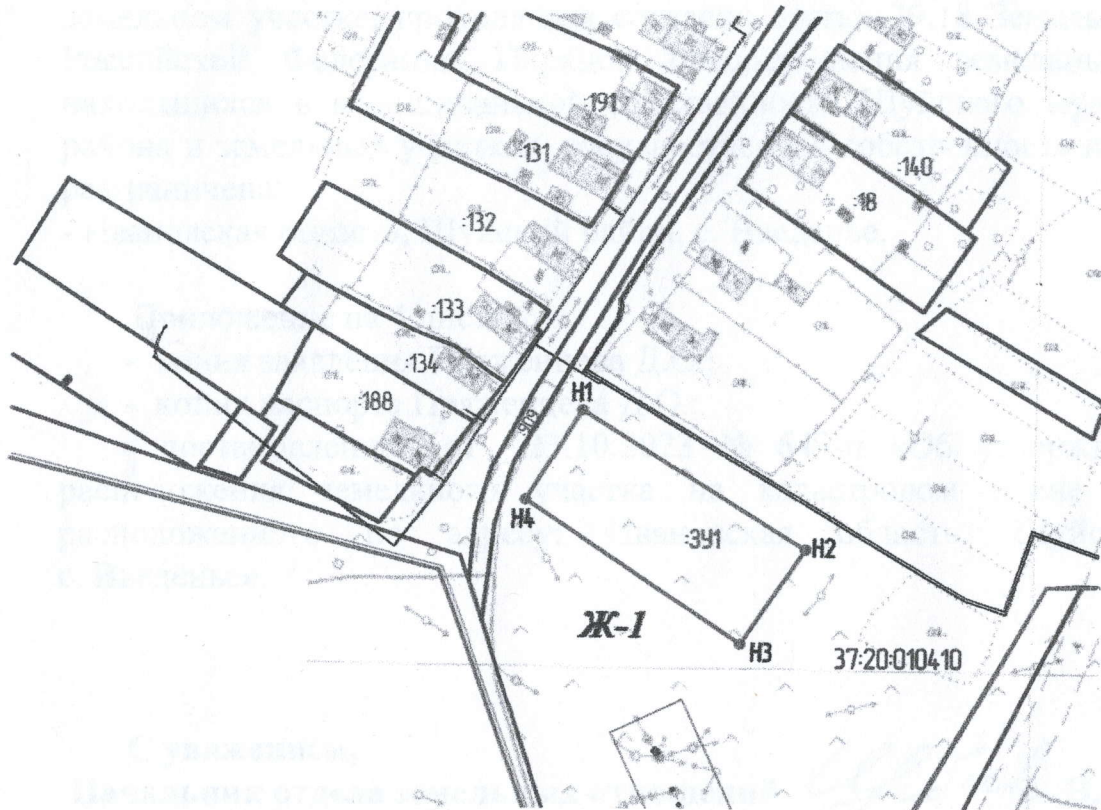

Условные обозначения:

- участок, установленный при проведении кадастровых работ
- номер кадастрового квартала
- участок, включенный в ГКН
- 391 - обозначение образуемого земельного участка
- н1 - обозначение характерной точки границы земельного участка, установленной при проведении кадастровых работ
- граница квартала
- граница территориальной зоны
- Ж-1 - обозначение территориальной зоны
- граница населенного пункта

Масштаб 1: 2000