


**СХЕМА РАСПОЛОЖЕНИЯ ЗЕМЕЛЬНОГО УЧАСТКА ИЛИ ЗЕМЕЛЬНЫХ УЧАСТКОВ  
на кадастровом плане территории кадастрового квартала 37:20:010113**

Кадастровый номер земельного участка **37:20:010113:223**  
 Ориентировочная площадь земельного участка - **1100 кв. м**  
 Система координат: **МСК-37**


Местоположение: **Ивановская область,  
р-н Шуйский, д. Захарово**

Обозначение характерных точек границ	Координаты, м	
	X	Y
1	<u>2</u>	<u>3</u>
n1	294478.38	2237216.92
n2	294462.31	2237216.47
1	294463.20	2237146.71
n3	294478.39	2237145.96
n1	294478.38	2237216.92

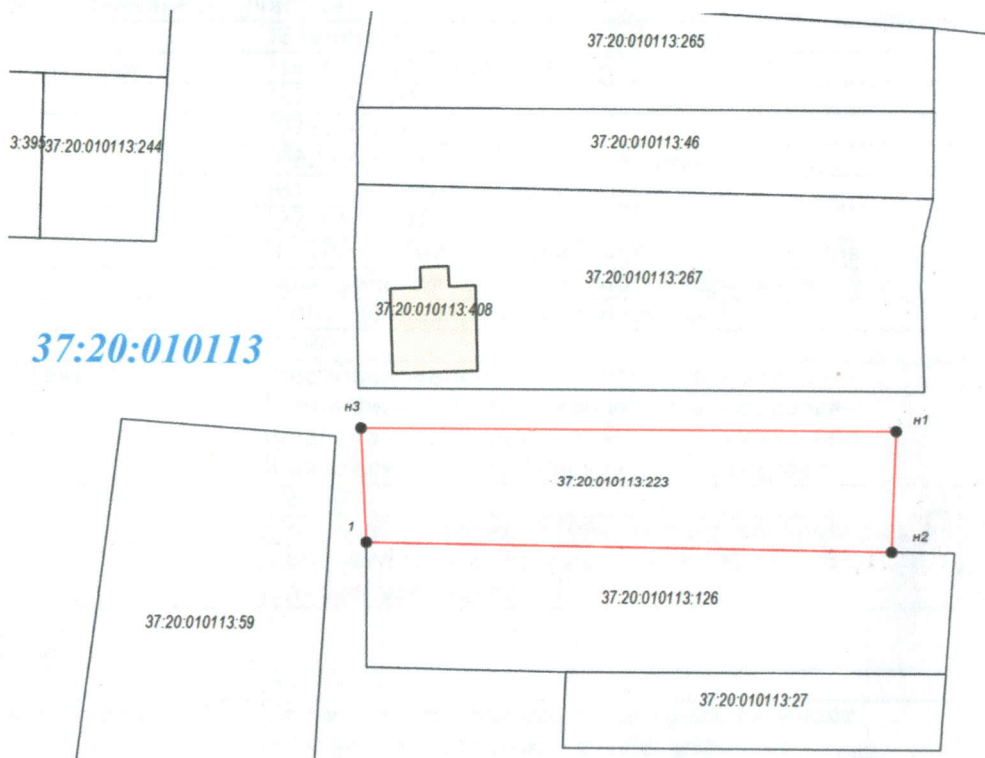

Масштаб 1:1000

**Условные обозначения:**

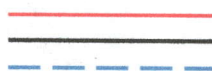

● n1  
 :3У1  
 37:20:010113  
 37:20:010113:2

- участок, установленный при проведении кадастровых работ;
- участок, включенный в ГКН;
- граница кадастрового квартала;
- характерная точка границы образуемого земельного участка;
- надпись условного номера образуемого земельного участка;
- обозначение кадастрового квартала;
- надпись кадастрового номера земельного участка;