

РОССИЙСКАЯ ФЕДЕРАЦИЯ

Ивановская область



Администрация Шуйского муниципального района

ПОСТАНОВЛЕНИЕ

от 12.10.2021 № 673-п

г. Шуя

**Об утверждении схемы расположения земельного участка
на кадастровом плане территории, расположенного по адресу:
Ивановская область, Шуйский район, с. Введенье**

Руководствуясь Земельным Кодексом Российской Федерации, Федеральным законом от 25.10.2001 № 137-ФЗ «О введении в действие Земельного кодекса Российской Федерации», Федеральным законом от 06.10.2003 № 131-ФЗ «Об общих принципах организации местного самоуправления в Российской Федерации», Уставом Шуйского муниципального района, рассмотрев заявление гражданина Российской Федерации Найденовой Ирины Юрьевны, 18.02.1961 года рождения, зарегистрированной по адресу: Ивановская область, Шуйский район, с. Дунилово, ул. 2-я Молодежная, д. 9, кв. 1, Администрация Шуйского муниципального района **постановляет:**

1. Утвердить схему расположения земельного участка на кадастровом плане территории, в целях образования земельного участка из земель населенных пунктов, кадастрового квартала 37:20:010411, зона Ж-1, ориентировочной площадью 4095 кв.м., расположенного по адресу: Ивановская область, Шуйский район, с. Введенье, разрешенное использование - для ведения личного подсобного хозяйства (прилагается).
2. Контроль за исполнением данного постановления возложить на заместителя главы администрации Николаенко В. В.
3. Срок действия настоящего постановления - 2 (два) года.
4. Настоящее постановление вступает в силу с момента подписания.

Глава Шуйского муниципального района




С.А. Бабанов

Утверждена
 постановлением
 (наименование документа об утверждении, включая наименование
 Администрации)
 органов государственной власти или органов местного
 самоуправления, принявших решение об утверждении схемы
 расчленения
 (для подписавших соглашение о перераспределении земельных участков)
 от 12.10.2021 № 013-П

Схема расположения земельного участка или земельных участков на кадастровом плане территории

Кадастровый номер земельного участка	391	f
Площадь земельного участка	4095	кв м
Обозначение характерных точек границ	Координаты, м	
	X	Y
1	2	3
H1	302110.24	237508.12
H2	302019.57	237493.60
H3	302013.97	237538.99
H4	302107.29	237551.36
H5	302107.46	237522.29

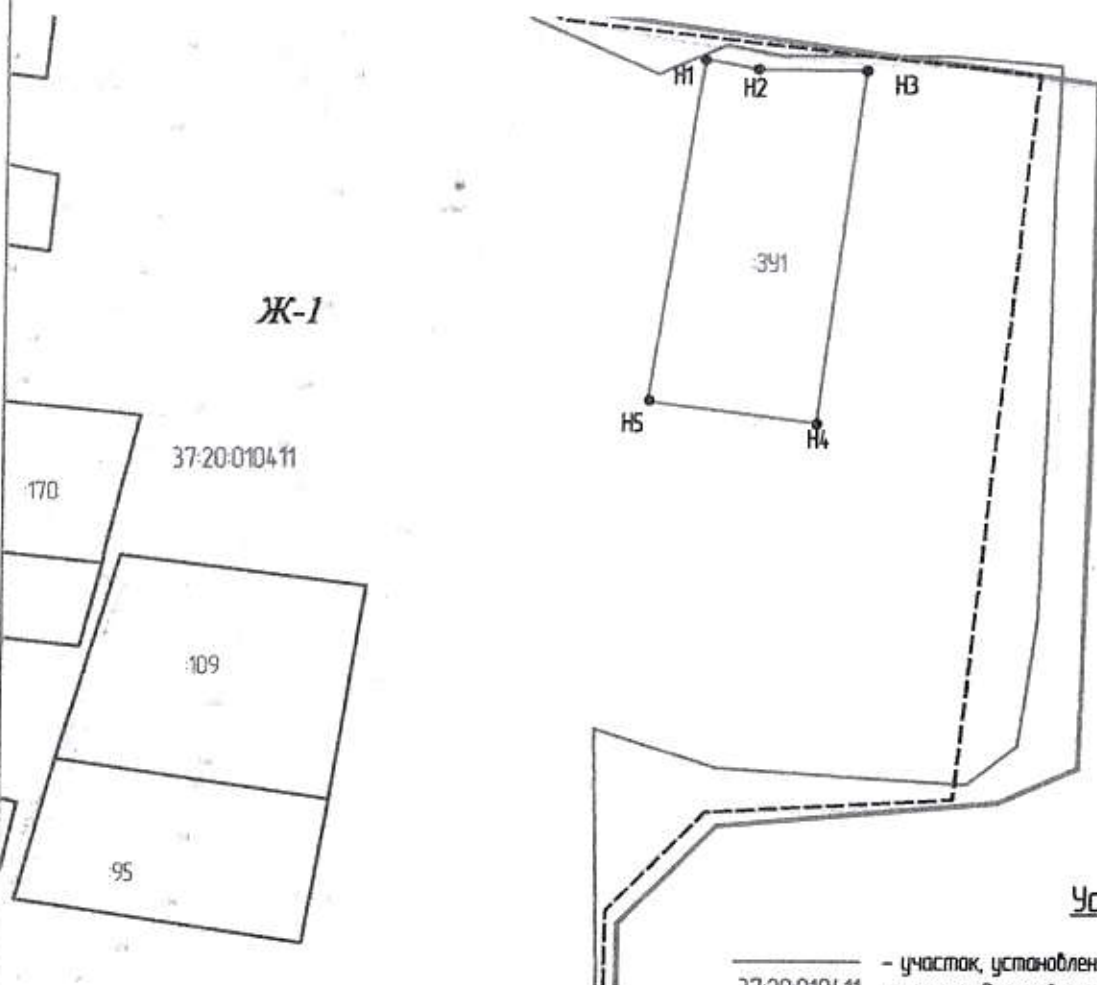

Условные обозначения:

- 37-20-010411 - участок, установленный при проведении кадастровых работ
- 391 - номер кадастрового квартала
- H1 - участок, включенный в ГКН
- H1 - обозначение образуемого земельного участка
- H1 - обозначение характерной точки границы земельного участка, установленной при проведении кадастровых работ
- - граница квартала
- - граница территориальной зоны
- Ж-1 - обозначение территориальной зоны

Масштаб 1: 2000