

Утверждена

*Юлия Юрьевна Шейкина*

(наименование документа об утверждении, включая

*Алешинского*

наименования органов государственной власти или

*Шейкина*

органов местного самоуправления, принявших

решение об утверждении схемы или подписанных  
соглашение о перераспределении земельных участков)

от *28.04.2013* № *251-н*

### Схема расположения земельного участка или земельных участков на кадастровом плане территории

**Условный номер земельного участка —**  
(указывается в случае, если предусматривается образование двух и более земельных участков)


**Площадь земельного участка 5000 м<sup>2</sup>**  
(указывается проектная площадь образуемого земельного участка, вычисленная с использованием

технических и промерных данных, в том числе размещенных на официальном сайте федерального органа исполнительной власти, уполномоченного Правительством Российской Федерации по осуществлению государственного кадастрового учета, государственной регистрации прав, ведению Единого государственного реестра недвижимости и предоставлению сведений, содержащихся в Едином государственном реестре недвижимости, в информационно-телекоммуникационной сети "Интернет" (далее - официальный сайт), с округлением до 1 квадратного метра. Указанное значение площади земельного участка может быть уточнено при проведении кадастровых работ не более чем на десять процентов)

#### Координаты, м

(указывается в случае подготовки схемы расположения земельного участка с использованием технических и промерных данных, в том числе размещенных на официальном сайте. Значения координат, полученные с использованием указанных технических и промерных средств, указываются с округлением до 0,01 метра)

Обозначение характерных точек границ	Координаты, м	
	X	Y
1	2	3
1	277528,24	2243791,53
2	277492,10	2243832,29
3	277406,61	2243833,61
4	277434,02	2243770,17
1	277528,24	2243791,53

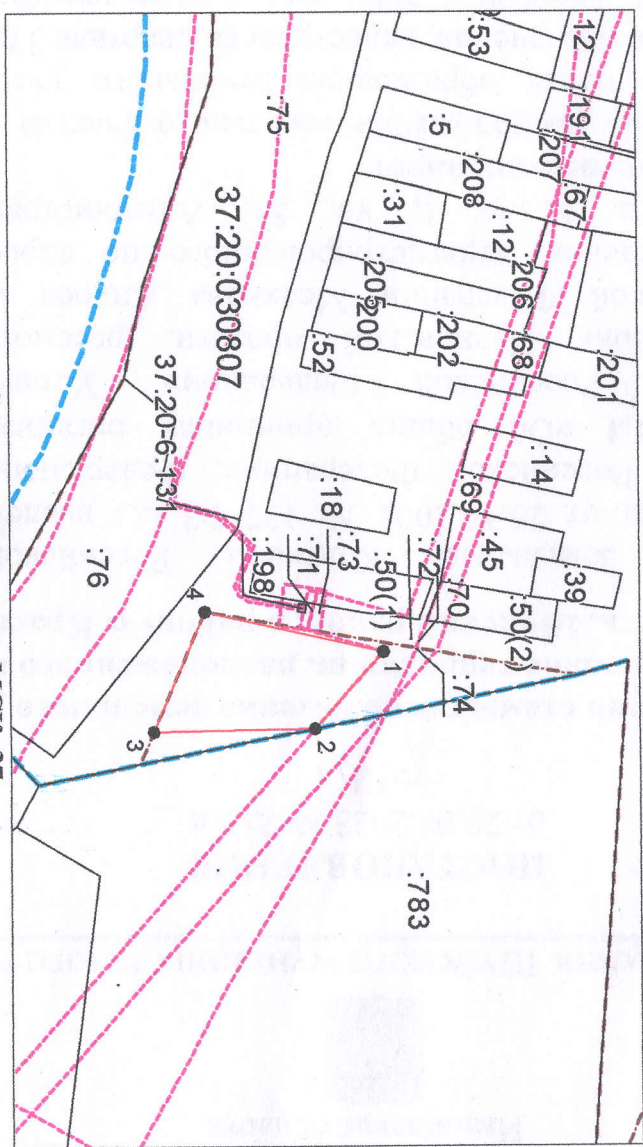

Система координат: МСК-37  
Масштаб 1:4000

#### Условные обозначения:

- граница образуемого земельного участка,
- граница учтенного земельного участка,
- граница кадастрового квартала,
- — характерная точка границы земельного участка.