


Утверждаю
Глава Шуйского муниципального района
Бабанов С.А.
от ____ . ____ . *2019 г. №* ____

Схема водоснабжения и водоотведения
Афанасьевского сельского поселения Шуйского
муниципального района
Ивановской области
(графическая часть)


ООО «Энергетическое агентство»
2019г.

Изм.	
Лист	
№ документа	
Подпись	
Дата	
Схема водоснабжения и водоотведения Афанасьевского сельского поселения Шуйского муниципального района	
Лист	2

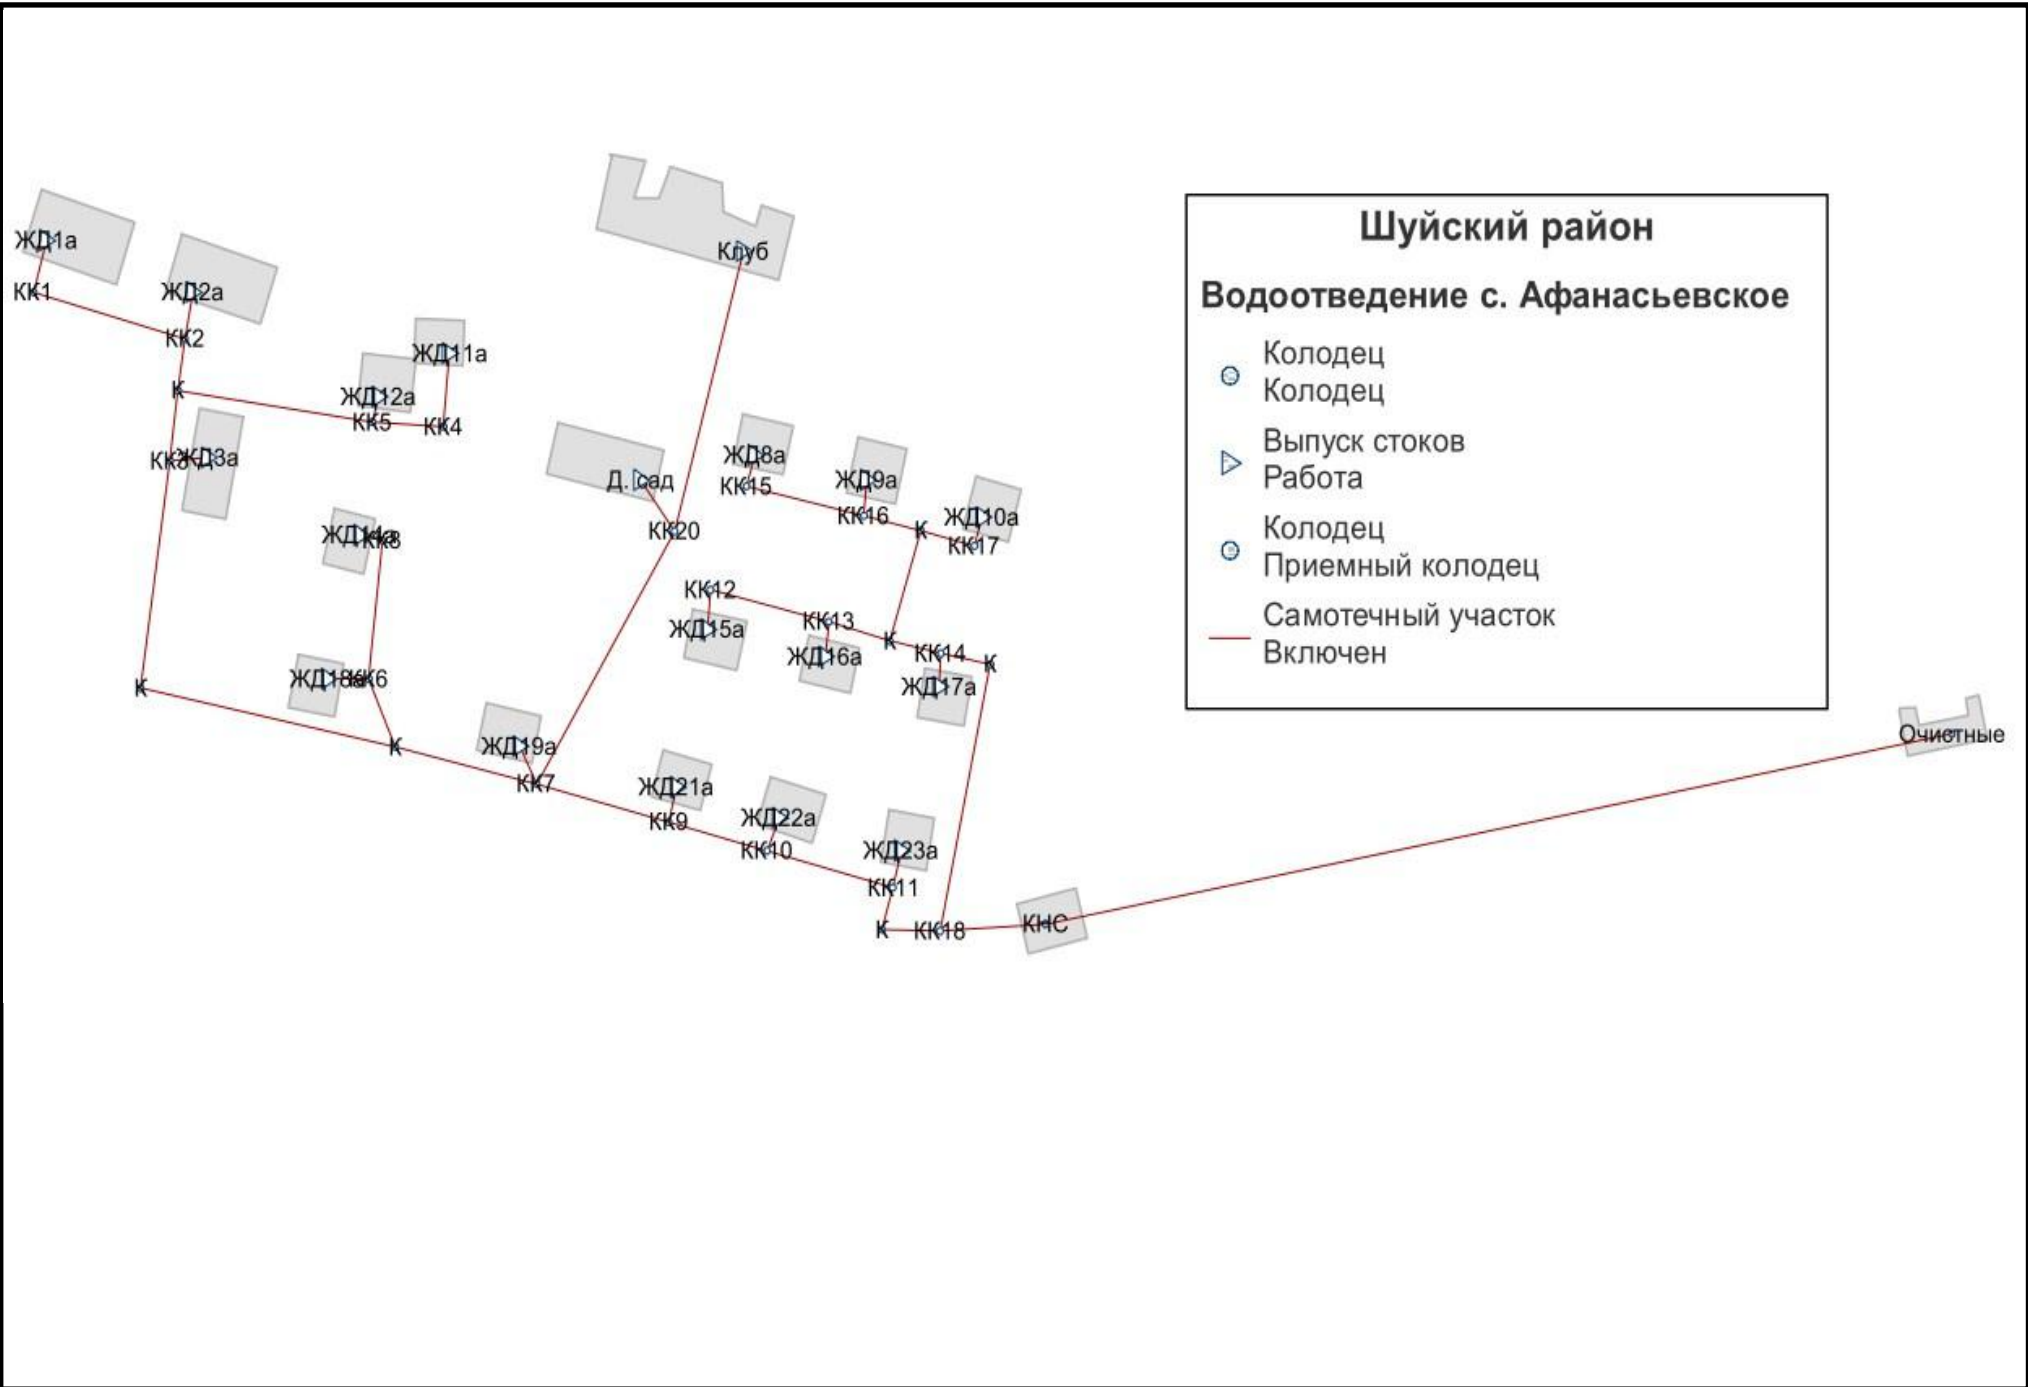

Изм.	
Лист	
№ документа	
Подпись	
Дата	

Схема водоснабжения и водоотведения Афанасьевского сельского поселения Шуйского муниципального района

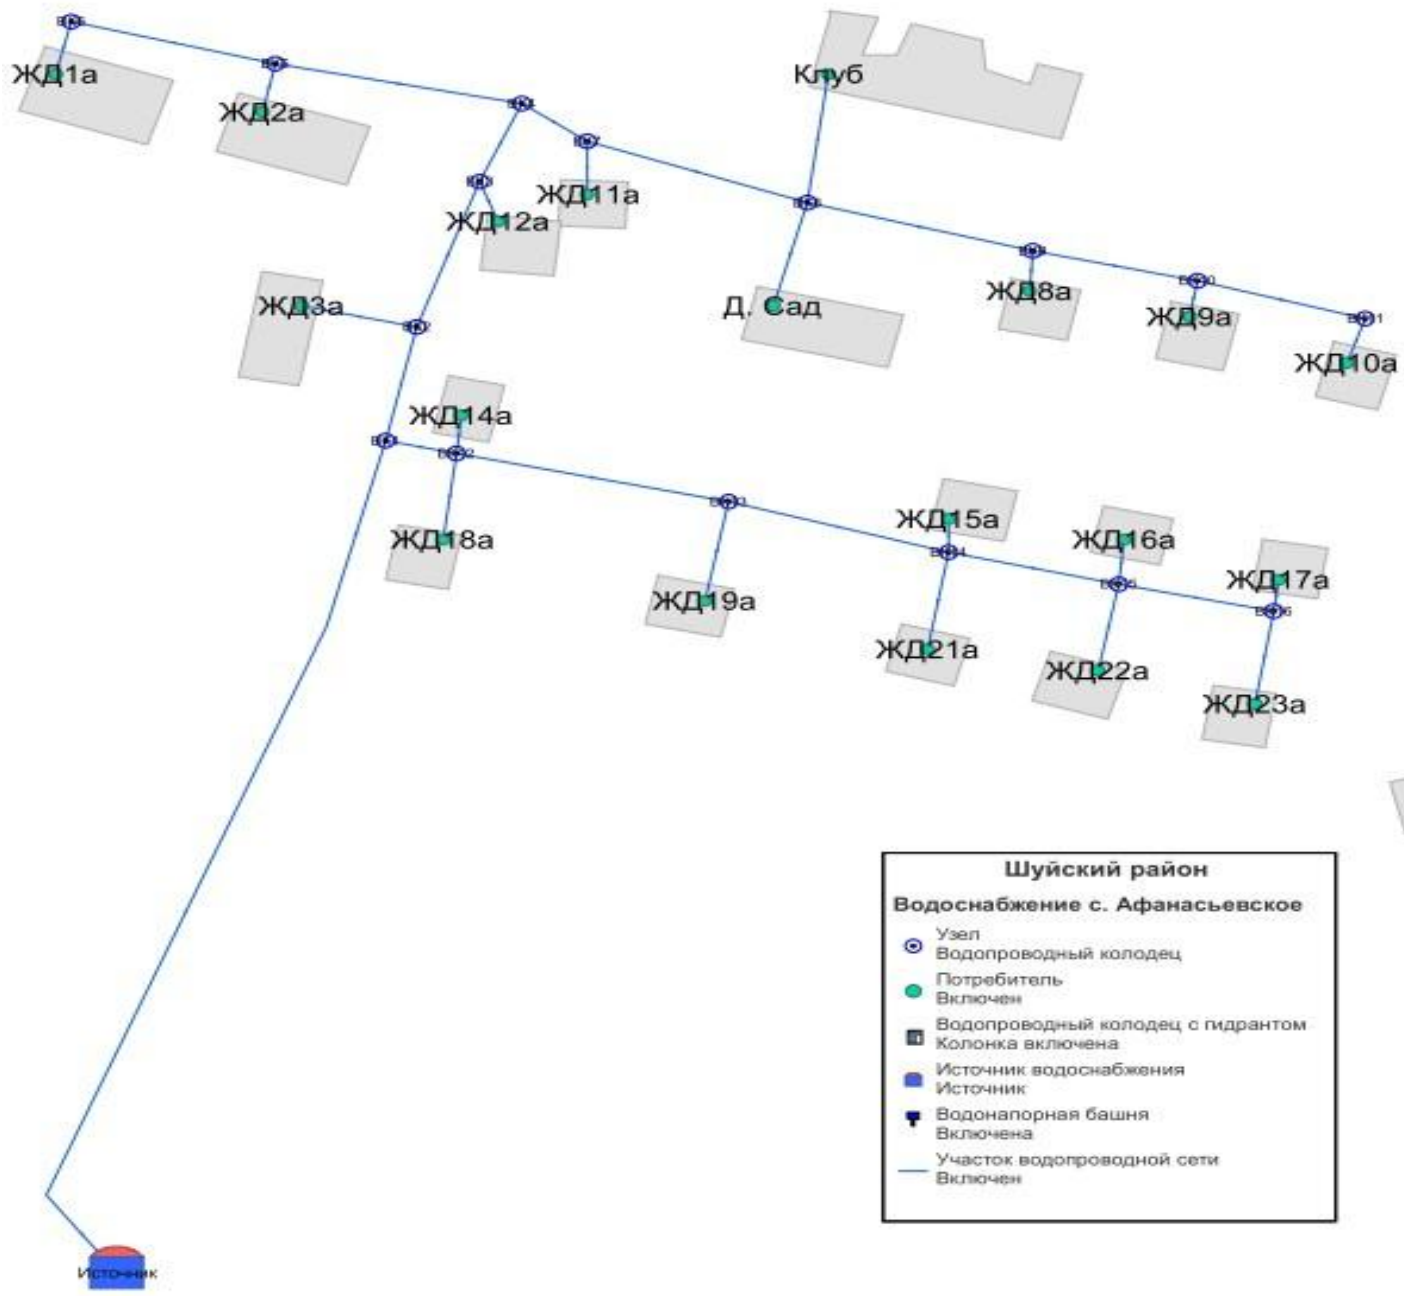


Изм.	Лист	№ документа	Подпись	Дата	Лист
					4

Схема водоснабжения и водоотведения Афанасьевского сельского поселения Шуйского муниципального района



Изм.	
Лист	
№ документа	
Подпись	
Дата	

Схема водоснабжения и водоотведения Афанасьевского сельского поселения Шуйского муниципального района

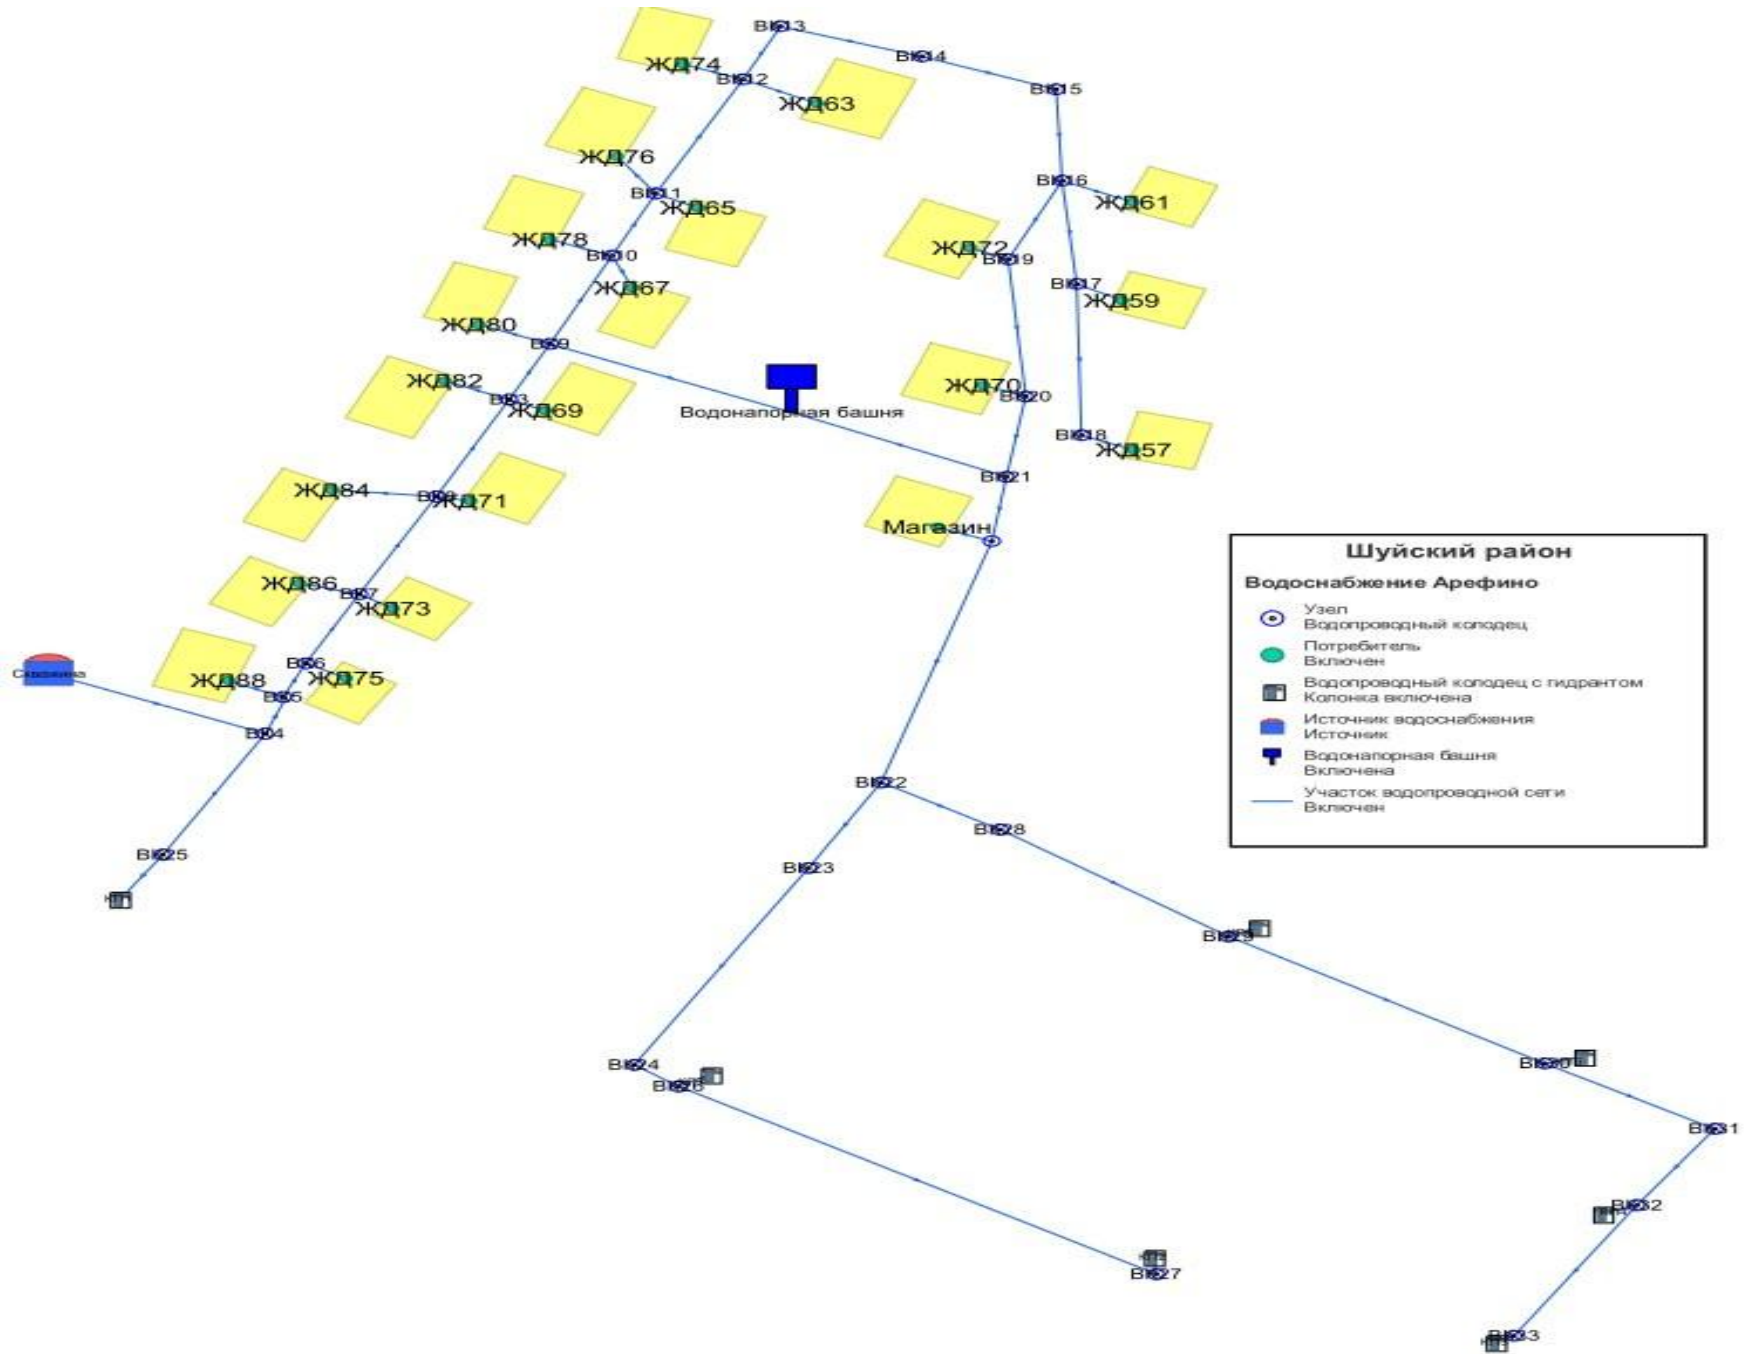

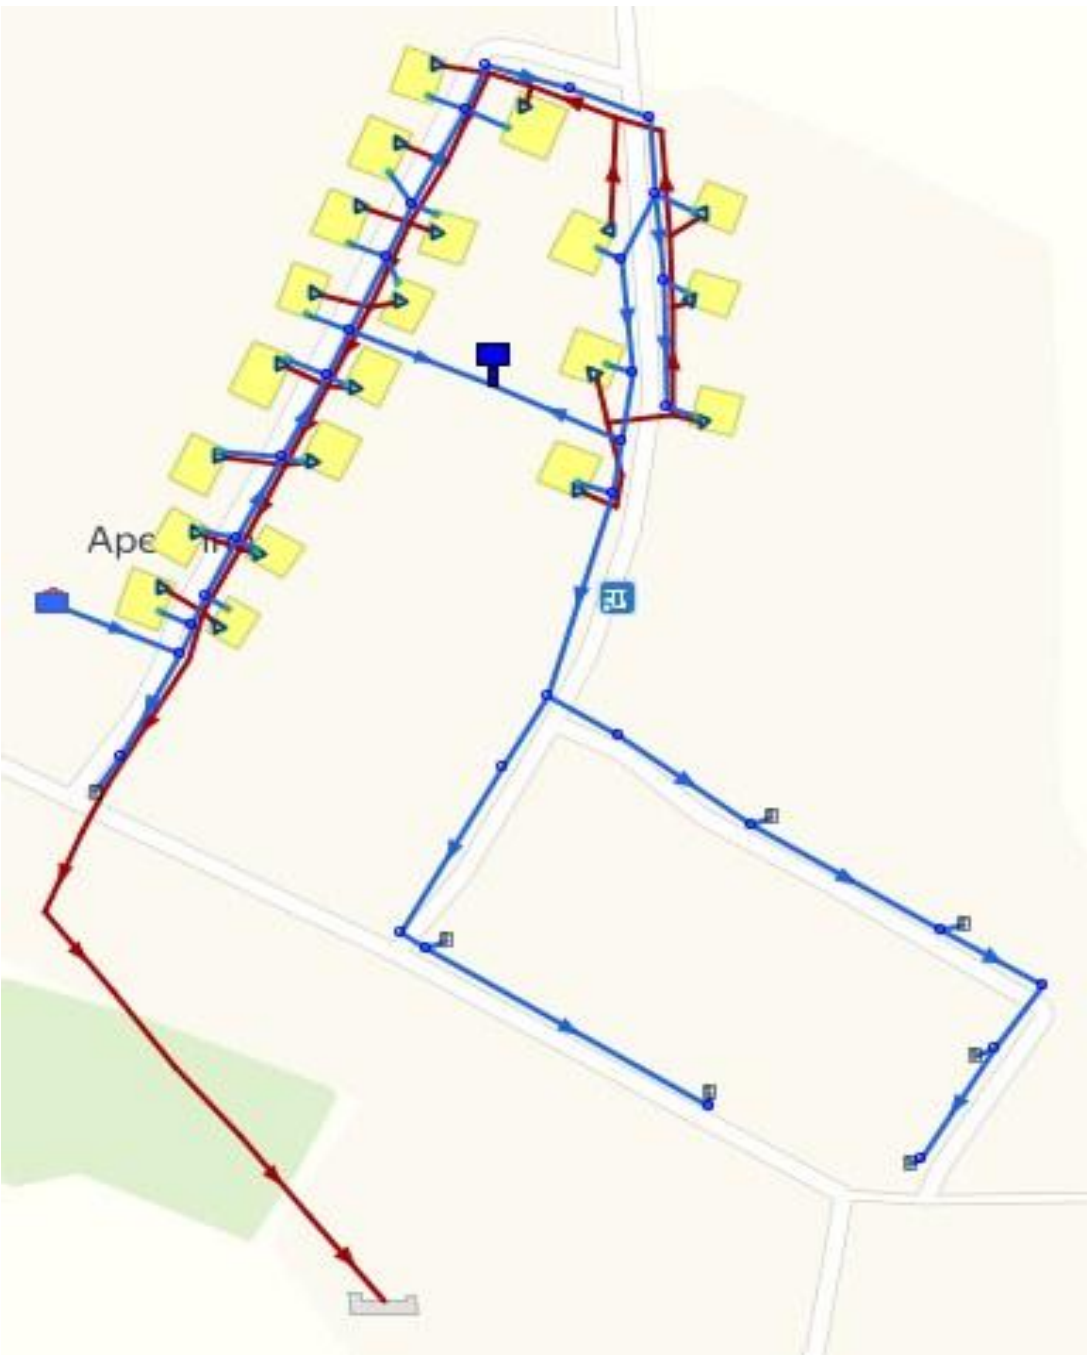














Схема водоснабжения и водоотведения Афанасьевского
сельского поселения Шчуйского муниципального района


Изм.	Лист	№ документа	Подпись	Дата

Изм.	
Лист	
№ документа	
Подпись	
Дата	

Схема водоснабжения и водоотведения Афанасьевского сельского поселения Шуйского муниципального района


Шуйский район
Водоснабжение с. Пустошь


-  Узел
-  Водопроводный колодец
-  Потребитель
-  Включен
-  Водопроводный колодец с гидрантом
-  Колонка включена
-  Источник водоснабжения
-  Источник
-  Водонапорная башня
-  Включена
-  Участок водопроводной сети
-  Включен

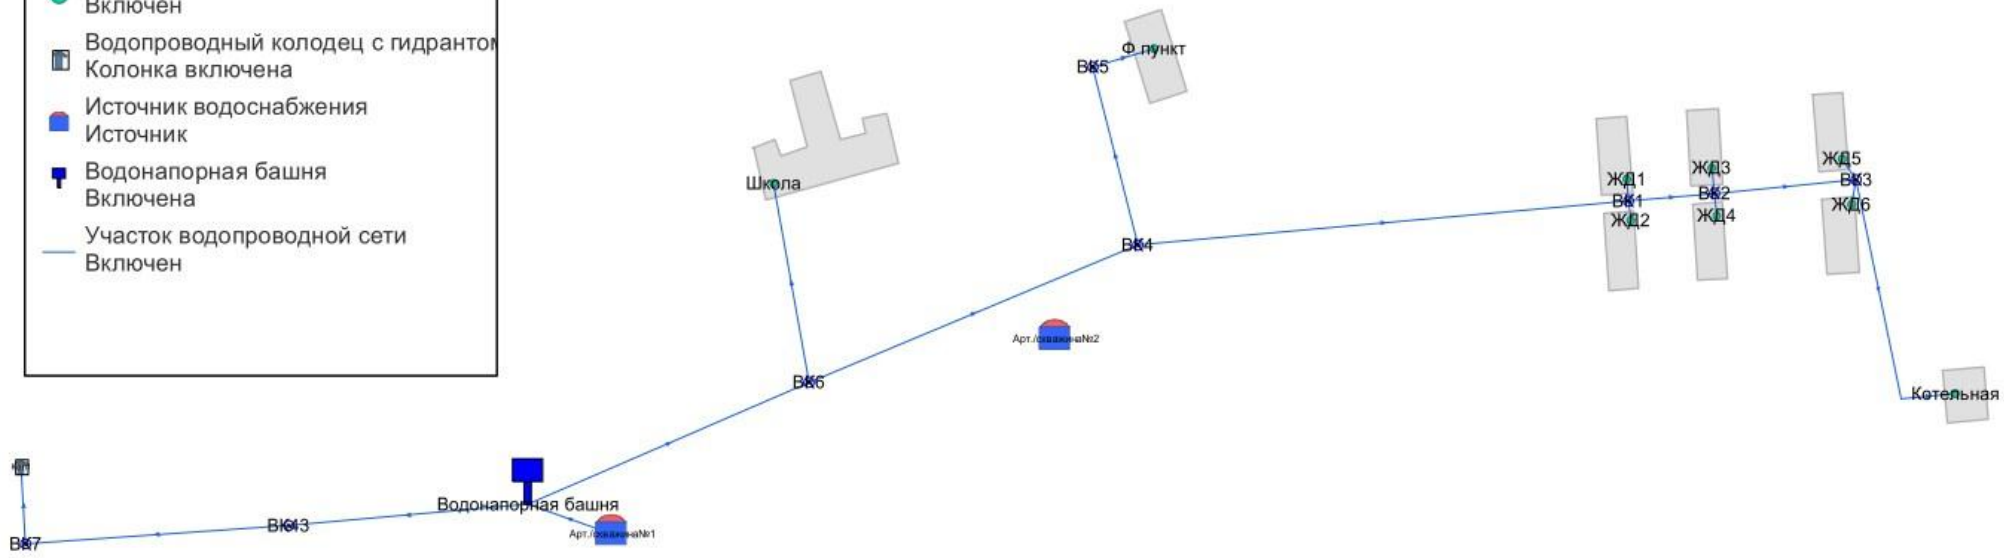

Изм.	
Лист	
№ документа	
Подпись	
Дата	

Схема водоснабжения и водоотведения Афанасьевского сельского поселения Шуйского муниципального района

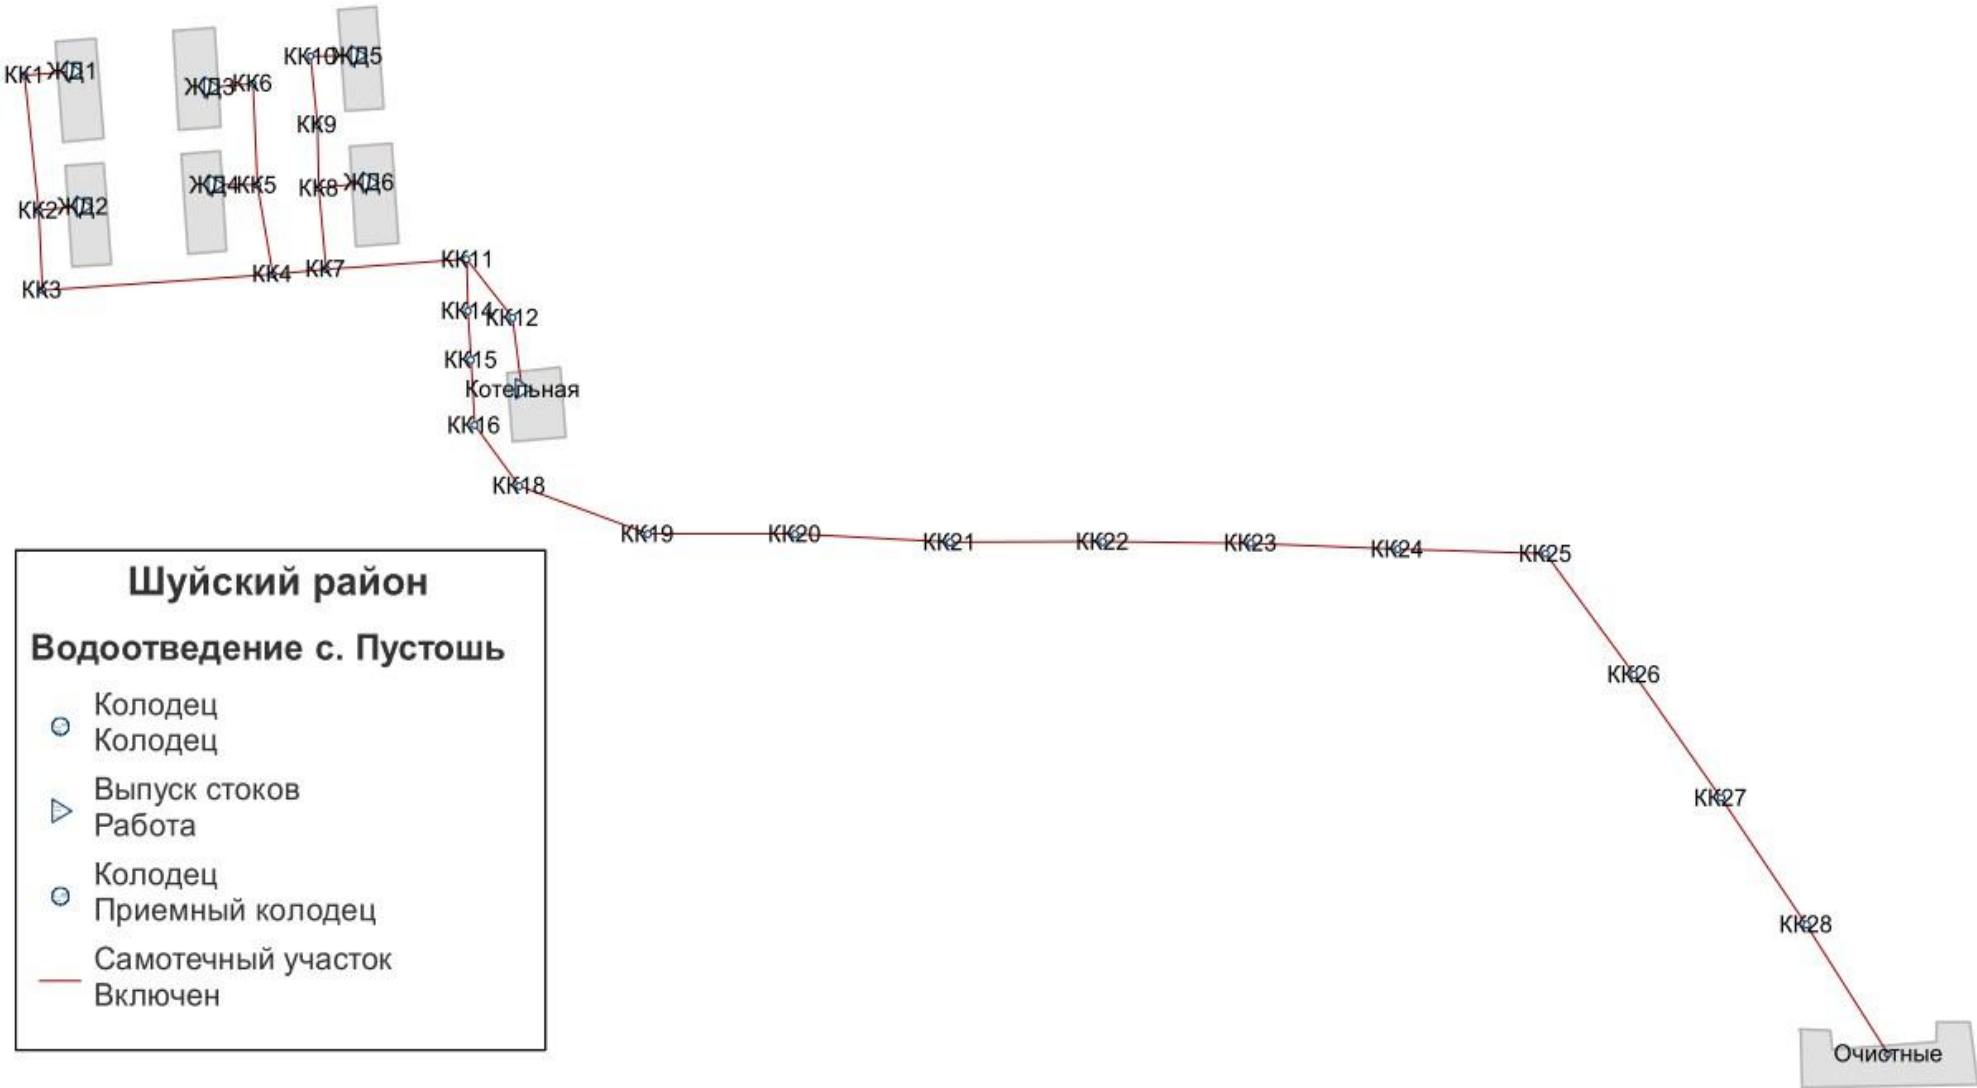

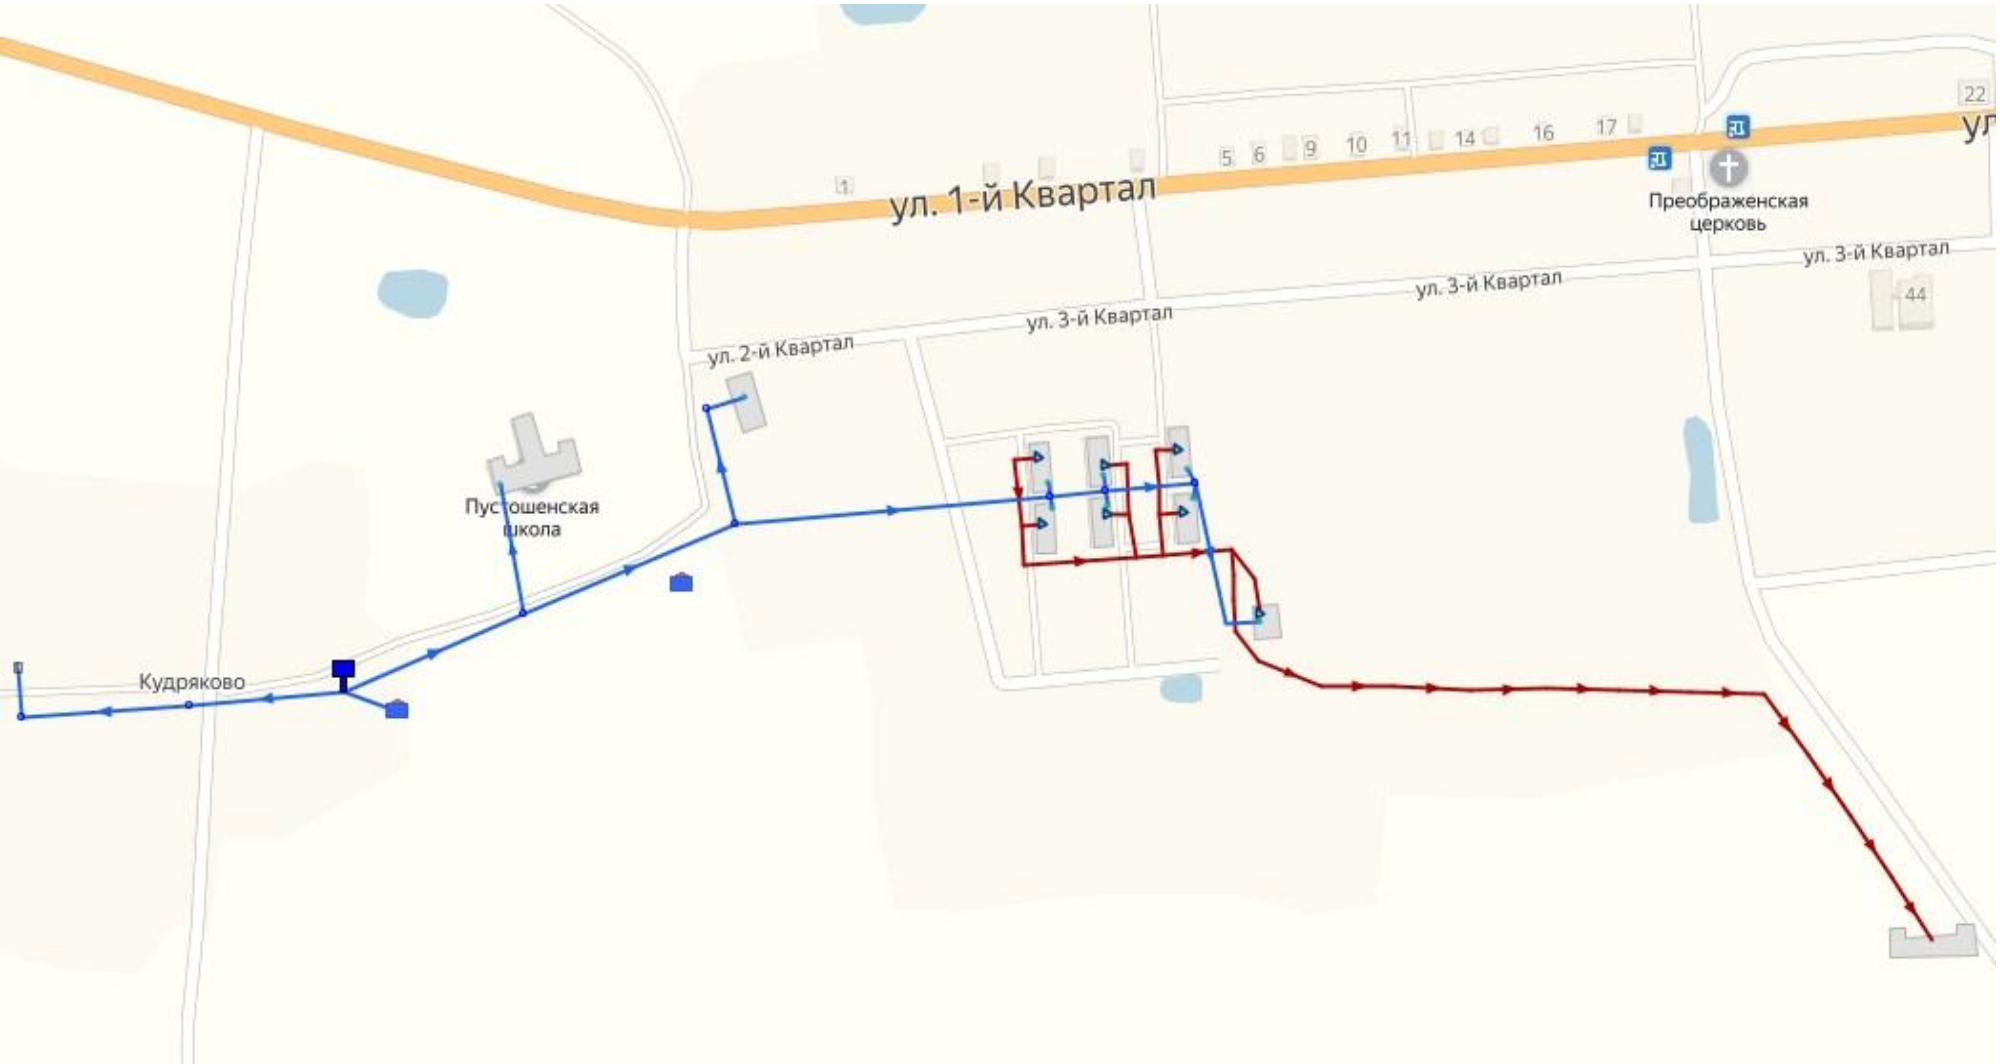

Изм.	Лист	№ документа	Подпись	Дата

Схема водоснабжения и водоотведения Афанасьевского сельского поселения Шуйского муниципального района

Общество с ограниченной ответственностью

«ПОЛИТЕРМ»

ЛИЦЕНЗИЯ

Серия 002

Регистрационный № 1146

«12» октября 2018 г.

ООО «Энергетическое Агентство» г. Брянск

является зарегистрированным пользователем

ZuluThermo 8.0

Свидетельство об официальной регистрации программы (РОСПАТЕНТ)

№ 2014615669

Единый реестр российских программ для

электронных вычислительных машин и баз данных № 2106 от 08.11.2016г.

Зарегистрированный пользователь имеет право на:

- техническую поддержку в течение гарантийного срока обслуживания;
- бесплатное обновление ПО в течение гарантийного срока обслуживания;
- продление технической поддержки и получения обновлений ПО по истечении гарантийного срока обслуживания.

Компания-разработчик:
ООО «Политерм»
интернет: www.politerm.com
e-mail: politerm@politerm.com

Генеральный директор:

М.П.

Генеральный директор
Крицкий Г.Г. /



Изм.	Лист	№ документа	Подпись	Дата

Схема водоснабжения и водоотведения Афанасьевского сельского поселения Шуйского муниципального района

Лист

11