


Утверждена

(наименование документа об утверждении, включая наименование
 государственного органа государственной власти или органов местного самоуправления, принявшего решение об утверждении схемы
 ного решения
 или подписавших соглашение о перераспределении земельных участков)
 от 18.08.2012 № 534-н

Условный номер земельного участка —		
Площадь земельного участка 420 м ²		
Обозначение характерных точек границ	Координаты, м	
	X	Y
1	2	3
1	283972,00	2240591,82
2	283961,02	2240616,01
3	283947,36	2240610,23
4	283955,60	2240588,43
5	283958,99	2240585,41
1	283972,00	2240591,82

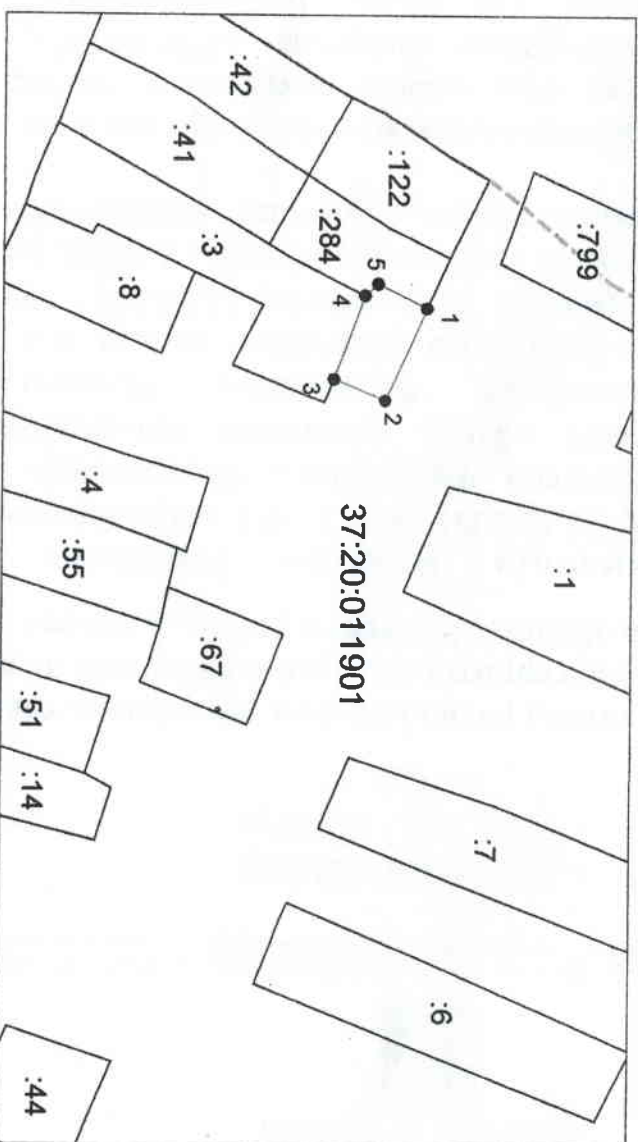

Система координат: МСК-37

Масштаб 1:2000

Условные обозначения:

- граница образуемого земельного участка,
- граница учтенного земельного участка,
- граница кадастрового квартала,
- — характерная точка границы земельного участка.