Приложение №2
к приказу Минэкономразвития России
от 27.11.2014 № 762

Утверждена
постановлением
(наименование документа об утверждении, включая наименование
Администрации Тяжинского
органов государственной власти или органов местного
муниципального района
самоуправления, принявших решение об утверждении схемы
(или подписанного соглашение о перераспределении земельных участков)
от 18.09.2023 № 551-п

Схема расположения земельного участка или земельных участков на кадастровом плане территории

Кадастровый номер земельного участка :ЗУ1

Площадь земельного участка 390 кв м

Обозначение характерных точек границ	Координаты, м	
	X	Y
1	2	3
н1	292201.21	2241779.06
н2	292194.20	2241794.96
1	292173.92	2241786.40
2	292180.87	2241770.70
н3	292181.30	2241769.89

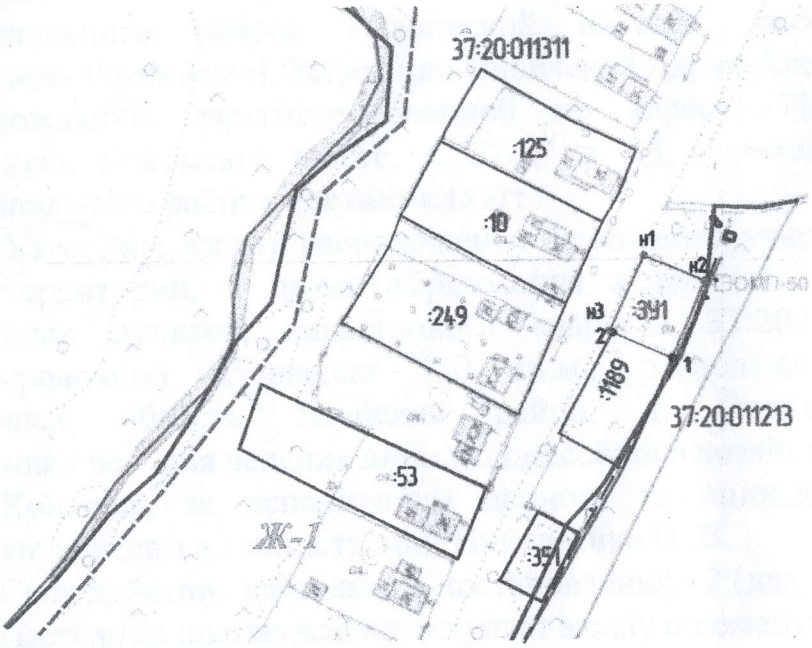

Масштаб 1: 2000

Условные обозначения:

- 1 – обозначение характерной точки границы земельного участка, включенной в ГКН
- :ЗУ1 – обозначение образуемого земельного участка
- ——— – участок, установленный при проведении кадастровых работ
- ——— – граница территориальной зоны
- ——— – участок, включенный в ГКН
- 37:20:011311 – номер кадастрового квартала
- – – – – – – – граница земельного участка, включенная в ГКН и минимизируемая в ходе кадастровых работ
- Ж-1 – обозначение территориальной зоны
- ——— – граница населенного пункта